

AMENAGEMENT DU CŒUR DE VILLAGE DE LA COMMUNE DE ST PREST



Chartres Aménagement
14 rue St Michel
28000 CHARTRES



Projet réalisé en cotraitance avec Sarah Sainsaulieu paysagiste, BM² atelier architecture, Espace Ville Urbaniste:

Décomposition de la mission :

Phase 1 : Programmation urbaine et étude de conception urbaine

Phase 2 : Etudes environnementale et règlementaires


Phase 3 : Suivi opérationnel (opération en cours)

Phase 4 : Maîtrise d'œuvre infrastructure (opération en cours)


Montant des travaux : 855 707,12 € HT



Photo montage en phase 1 du projet

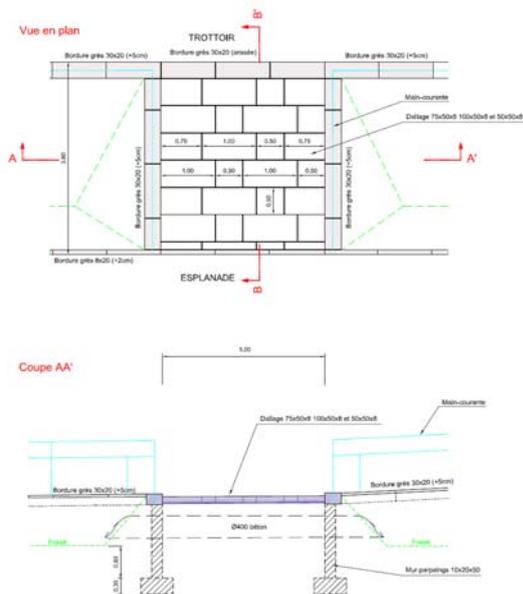

Extraits du cahier de dessins de détails

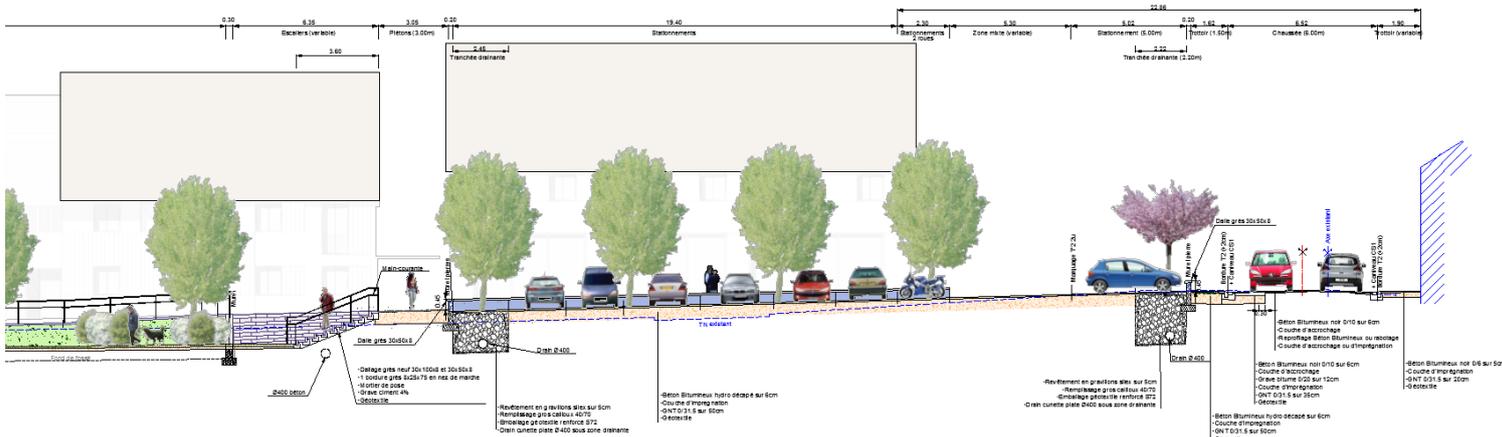

Coupe longitudinale de la place (extrait) en phase DCE